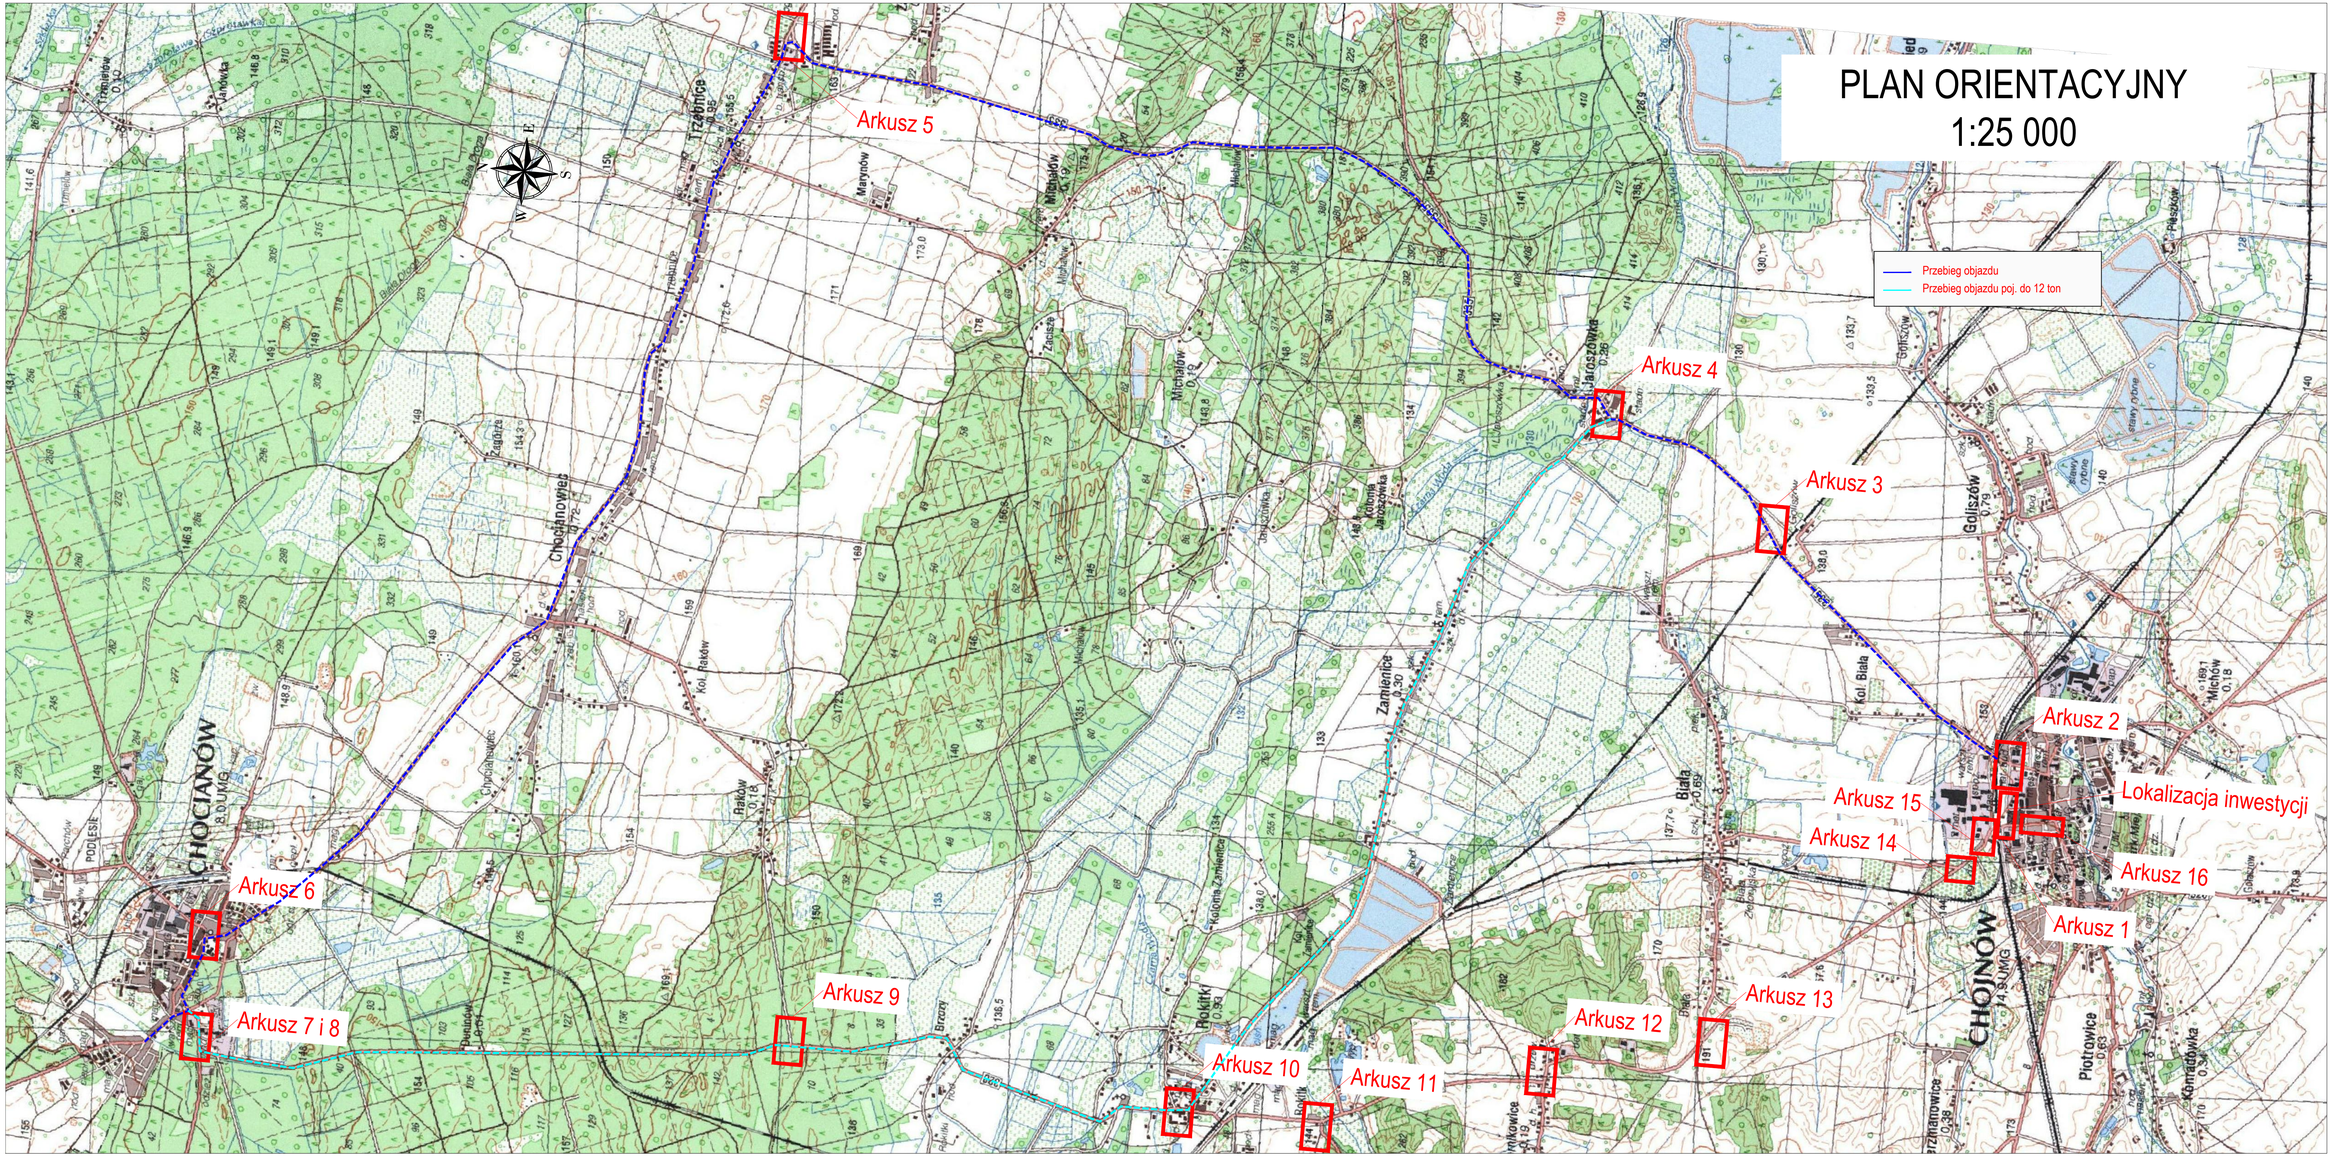
PLAN ORIENTACYJNY
1:25 000
Przebieg objazdu
Przebieg objazdu poj. do 12 ton
Arkusz 1
Arkusz 2
Arkusz 3
Arkusz 4
Arkusz 5
Arkusz 6
Arkusz 7 i 8
Arkusz 9
Arkusz 10
Arkusz 11
Arkusz 12
Arkusz 13
Arkusz 14
Arkusz 15
Arkusz 16
Lokalizacja inwestycji
CHOCIANÓW
CHOJNÓW
Trzebnice
Chociánowice
Zamienice
Golíszów
Biała
Piotrowice
Konradówka
Rakków
Michałów
Jaroszówka
Marynów
Pokrzywnica
Kol. Biała
Kol. Rakków
Kolonia Zamienice
Kolonia Jaroszówka