



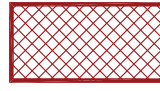

Etap 3

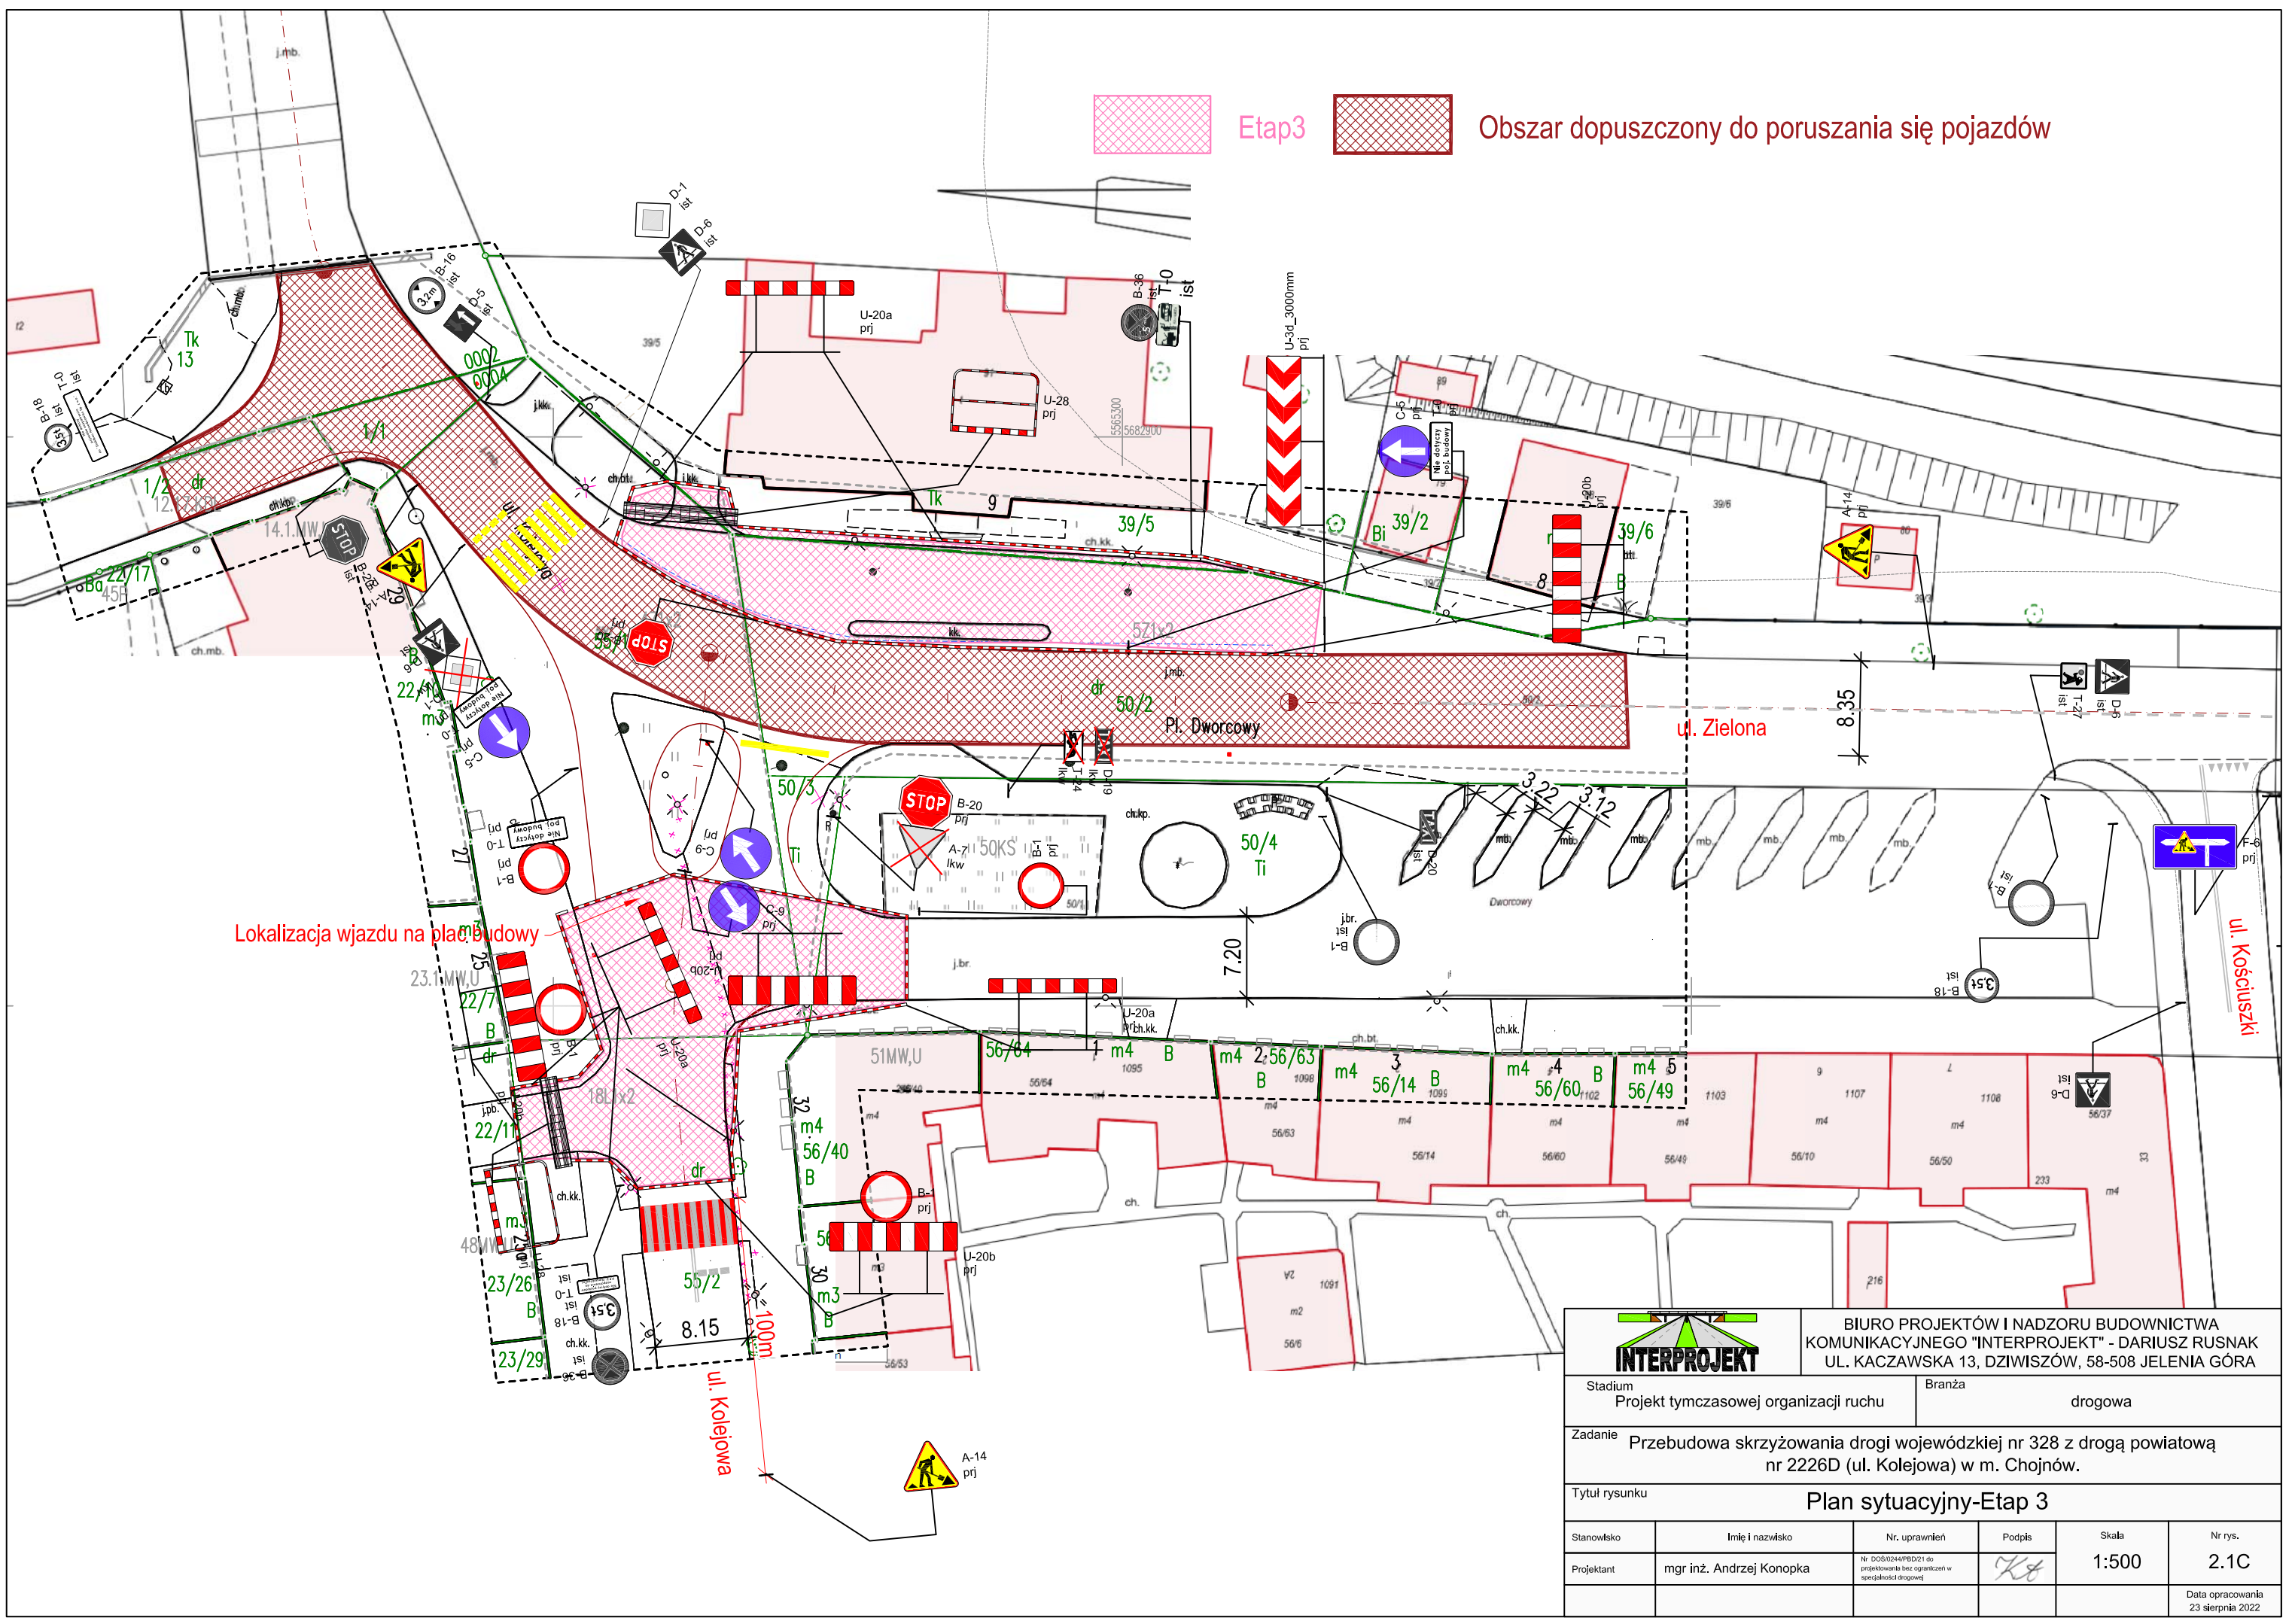

Obszar dopuszczony do poruszania się pojazdów

Lokalizacja wjazdu na plac budowy



		BIURO PROJEKTÓW I NADZORU BUDOWNICTWA KOMUNIKACYJNEGO "INTERPROJEKT" - DARIUSZ RUSNAK UL. KACZAWSKA 13, DZIWIŚZÓW, 58-508 JELENIA GÓRA			
		Stadium Projekt tymczasowej organizacji ruchu	Branża drogowa		
Zadanie Przebudowa skrzyżowania drogi wojewódzkiej nr 328 z drogą powiatową nr 2226D (ul. Kolejowa) w m. Chojnów.					
Tytuł rysunku Plan sytuacyjny-Etap 3					
Stanowisko	Imię i nazwisko	Nr. uprawnień	Podpis	Skala	Nr rys.
Projektant	mgr inż. Andrzej Konopka	Nr. DOS0244PB021 do projektowania bez ograniczeń w specjalności drogowej		1:500	2.1C
					Data opracowania 23 sierpnia 2022